

ROMANIA
CONSILIUL LOCAL AL MUNICIPIULUI CALAFAT
JUDETUL DOLJ

HOTARARE
privind transferul unui bun din domeniul privat al municipiului Calafat
in domeniul public al municipiului Calafat

Consiliul Local al municipiului Calafat, intrunit in sedinta ordinara la data de 31.08.2018;
Analizand Proiectul de hotarare privind transferul unui bun din domeniul privat al municipiului Calafat in domeniul public al municipiului Calafat, insotit de raportul corespunzator inregistrat la nr.7554/20.08.2018, din initiativa primarului municipiului Calafat.

Avand in vedere:

-rapoartele comisiilor de specialitate;
-prevederile art.36 alin.(2) lit.c), alin.(9) din Legea nr.215/2001, privind administratia publica locala, republicata, cu modificarile si completarile ulterioare; ale art.8, alin.(1) din Legea nr.213/1998, privind proprietatea publica si regimul juridic al acesteia, cu modificarile si completarile ulterioare; ale art.863, lit.e) din Legea nr.287/2009-Codul civil republicata, cu modificarile si completarile ulterioare.

In temeiul art.45 si art. 115 alin.(1), lit.b) din Legea nr.215/2001, privind administratia publica locala, republicata, cu modificarile si completarile ulterioare;

HOTARASTE:

Art.1.-Se aproba transferul imobilului-teren in suprafata de 8 mp, situat in municipiul Calafat, Zona Centrul Civic, in vecinatatea Blocului 4, sc.A, judetul Dolj, din domeniul privat al municipiului Calafat in domeniul public al municipiului Calafat. Imobilul este identificat conform anexei care face parte integranta din hotarare.


Art.2.-Inventarul domeniului public al municipiului Calafat se completeaza cu bunul mentionat la art.1.

Art.3.-Primarul municipiului Calafat va aduce la indeplinire prevederile acestei hotarari.

Art.4.-Hotararea se comunica catre Primarul municipiului Calafat si Institutia Prefectului judetului

Dolj.

Presedinte de sedinta,
Rosu Sandu,Constantin

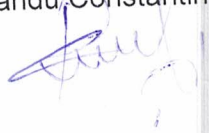

Vizat pentru legalitate,
Secretar, Mladin Florin




Nr.117
din 31.08.2018





S= 311mp

S= 2040mp

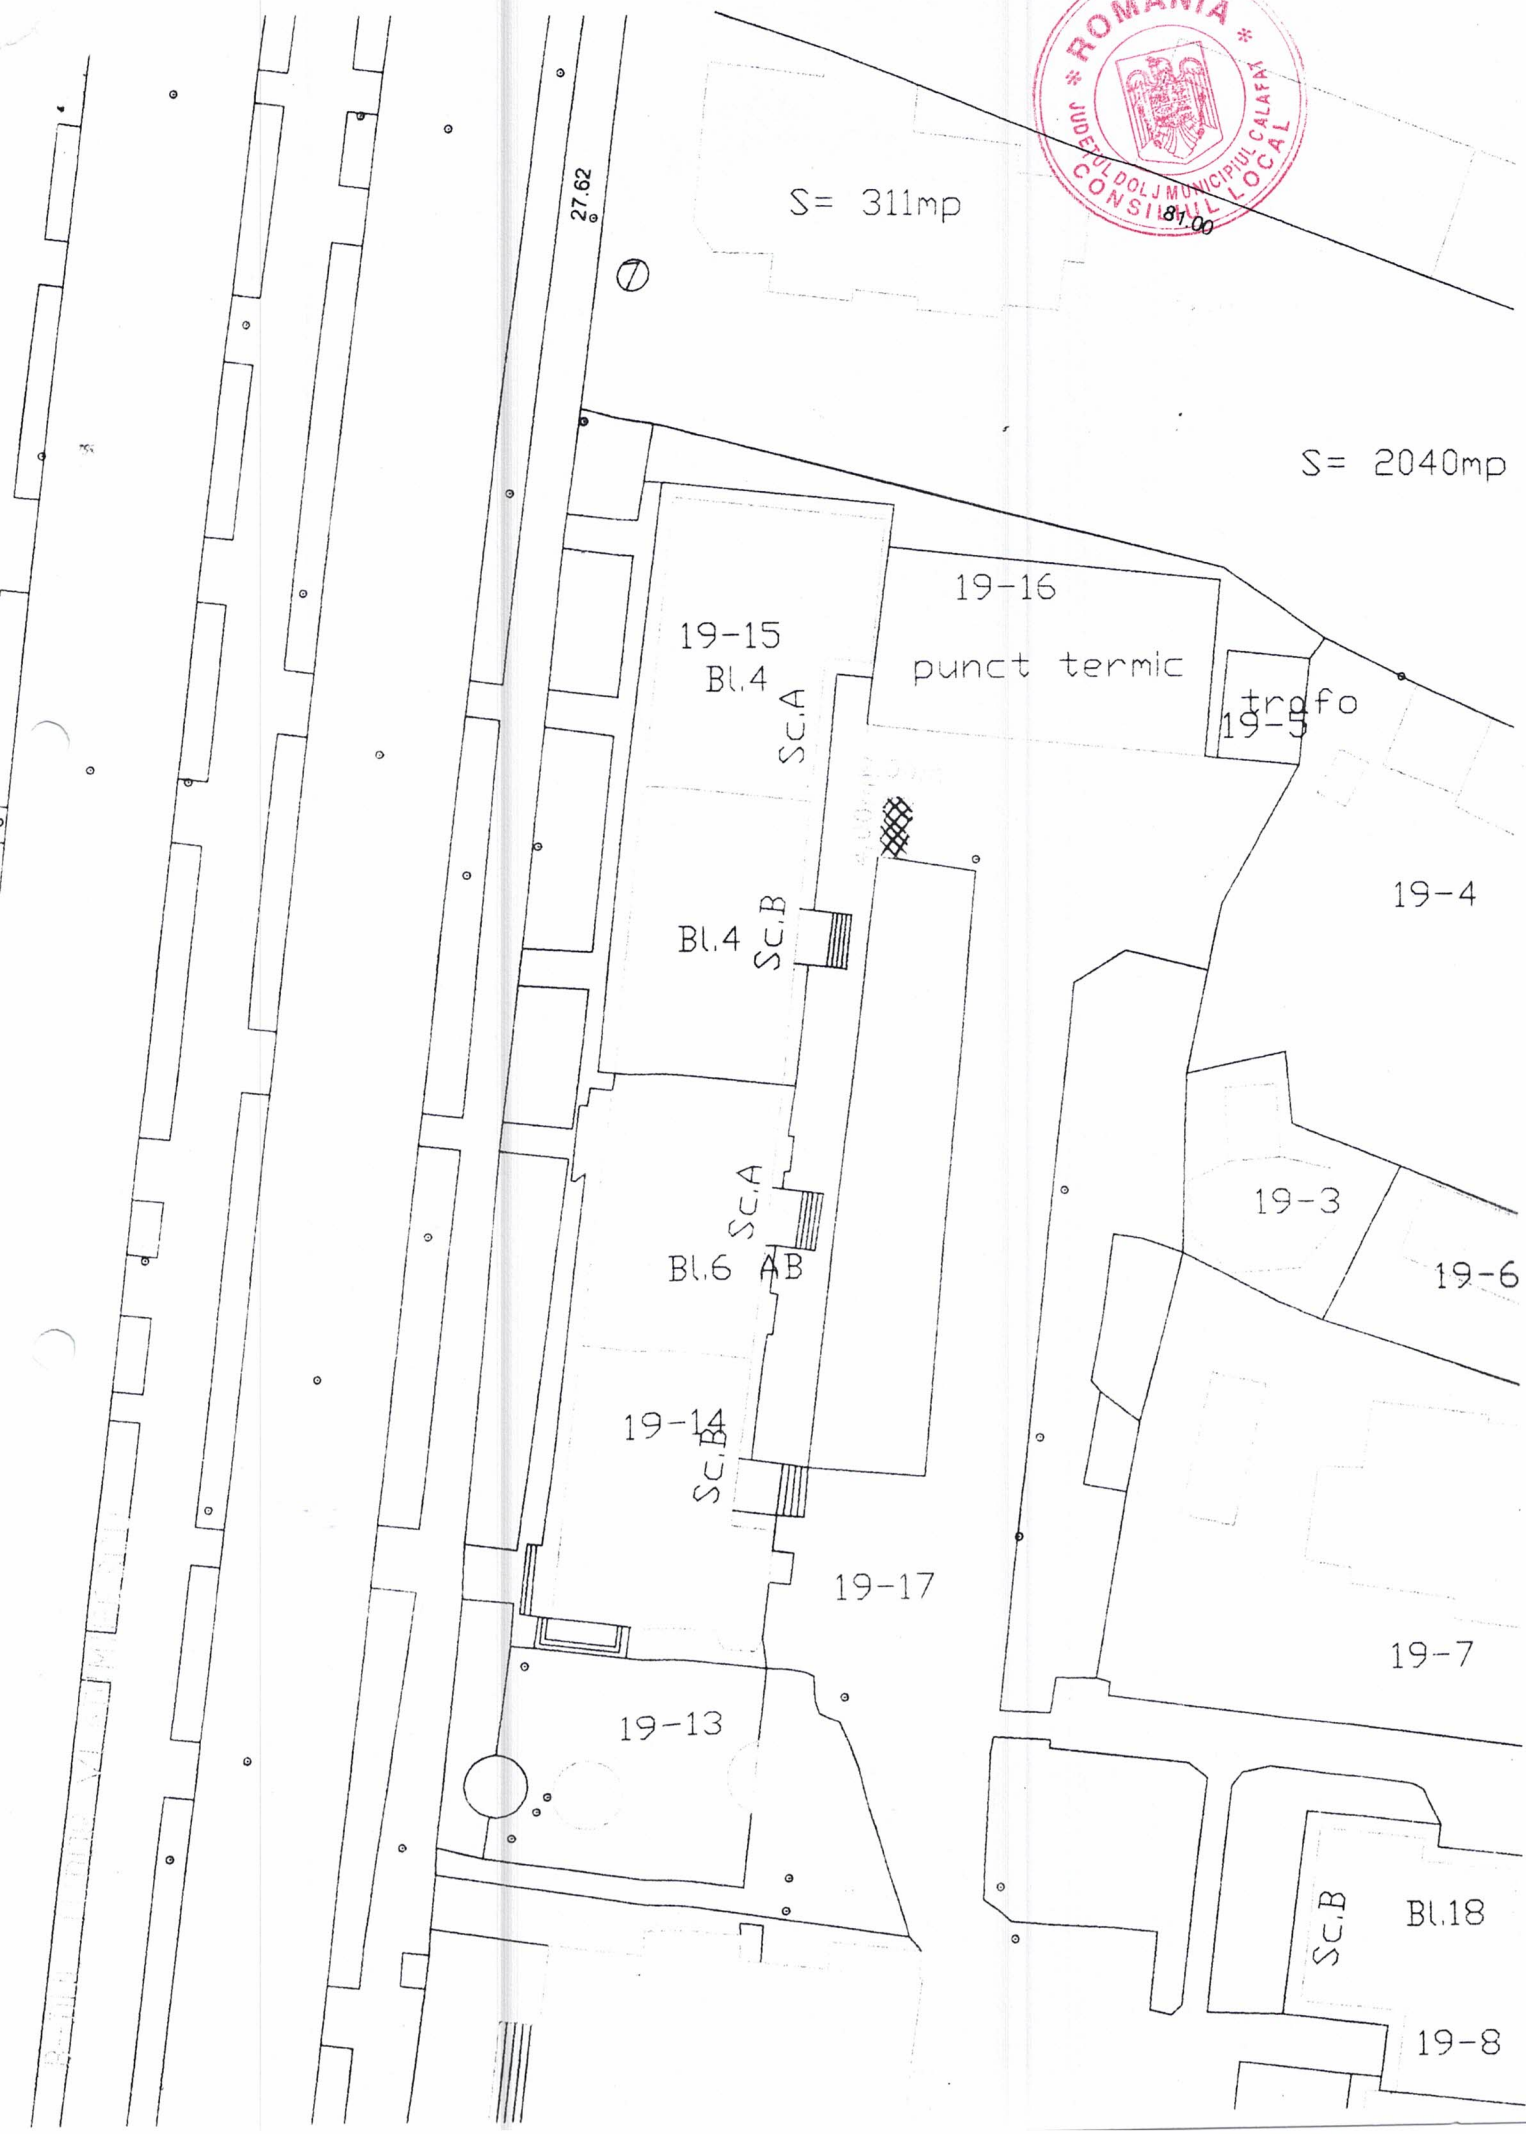

27.62

19-15
Bl. 4

Sc.A

19-16

punct termic

trnfo
19-5

Bl. 4

Sc.B

19-4

Bl. 6

Sc.A

AB

19-3

19-6

19-14

Sc.B

19-17

19-7

19-13

Sc.B Bl. 18

19-8

BULEVARUL VICTIMILOR