

ROMANIA
CONSILIUL LOCAL AL MUNICIPIULUI CALAFAT
JUDETUL DOLJ

HOTARARE
privind transferul unui bun din domeniul privat al municipiului Calafat
in domeniul public al municipiului Calafat

Consiliul Local al municipiului Calafat, intrunit in sedinta ordinara la data de 28.06.2018;
Analizand Proiectul de hotarare privind transferul unui bun din domeniul privat al municipiului
Calafat in domeniul public al municipiului Calafat, insotit de raportul corespunzator inregistrat la
nr.5773/18.06.2018, din initiativa primarului municipiului Calafat.

Avand in vedere:

-rapoartele comisiilor de specialitate;
-prevederile art.36 alin.(2) lit.c), alin.(9) din Legea nr.215/2001, privind administratia publica
locala, republicata, cu modificarile si completarile ulterioare; ale art.8, alin.(1) din Legea nr.213/1998,
privind proprietatea publica si regimul juridic al acesteia, cu modificarile si completarile ulterioare; ale
art.863, lit.e) din Legea nr.287/2009-Codul civil republicata, cu modificarile si completarile ulterioare.

In temeiul art.45 si art. 115 alin.(1), lit.b) din Legea nr.215/2001, privind administratia publica
locala, republicata, cu modificarile si completarile ulterioare;

HOTARASTE:

Art.1.-Se aproba transferul imobilului-teren in suprafata de 2.885 mp situat in municipiul Calafat,
str.Bulevardul de Centura, FN, judetul Dolj, cu numarul cadastral 31856, din domeniul privat al
municipiului Calafat in domeniul public al municipiului Calafat. Imobilul este identificat conform anexei
care face parte integranta din hotarare.

Art.2.-Inventarul domeniului public al municipiului Calafat se completeaza cu bunul mentionat la
art.1.

Art.3.-Primarul municipiului Calafat va aduce la indeplinire prevederile acestei hotarari.

Art.4.-Hotararea se comunica catre directia economica, Primarul municipiului Calafat si Institutia
Prefectului judetului Dolj.


Presedinte de sedinta,
Tenescu Mihail

Vizat pentru legalitate
Secretar, Mladin Florin

Nr. 92
din 28.06.2018



PLAN DE AMPLASAMENT SI DELIMITARE A IMOBILULUI
 CU PROPUNERE DE DEZLIPIRE
 (INTRAVILAN)
 Scara 1:2000

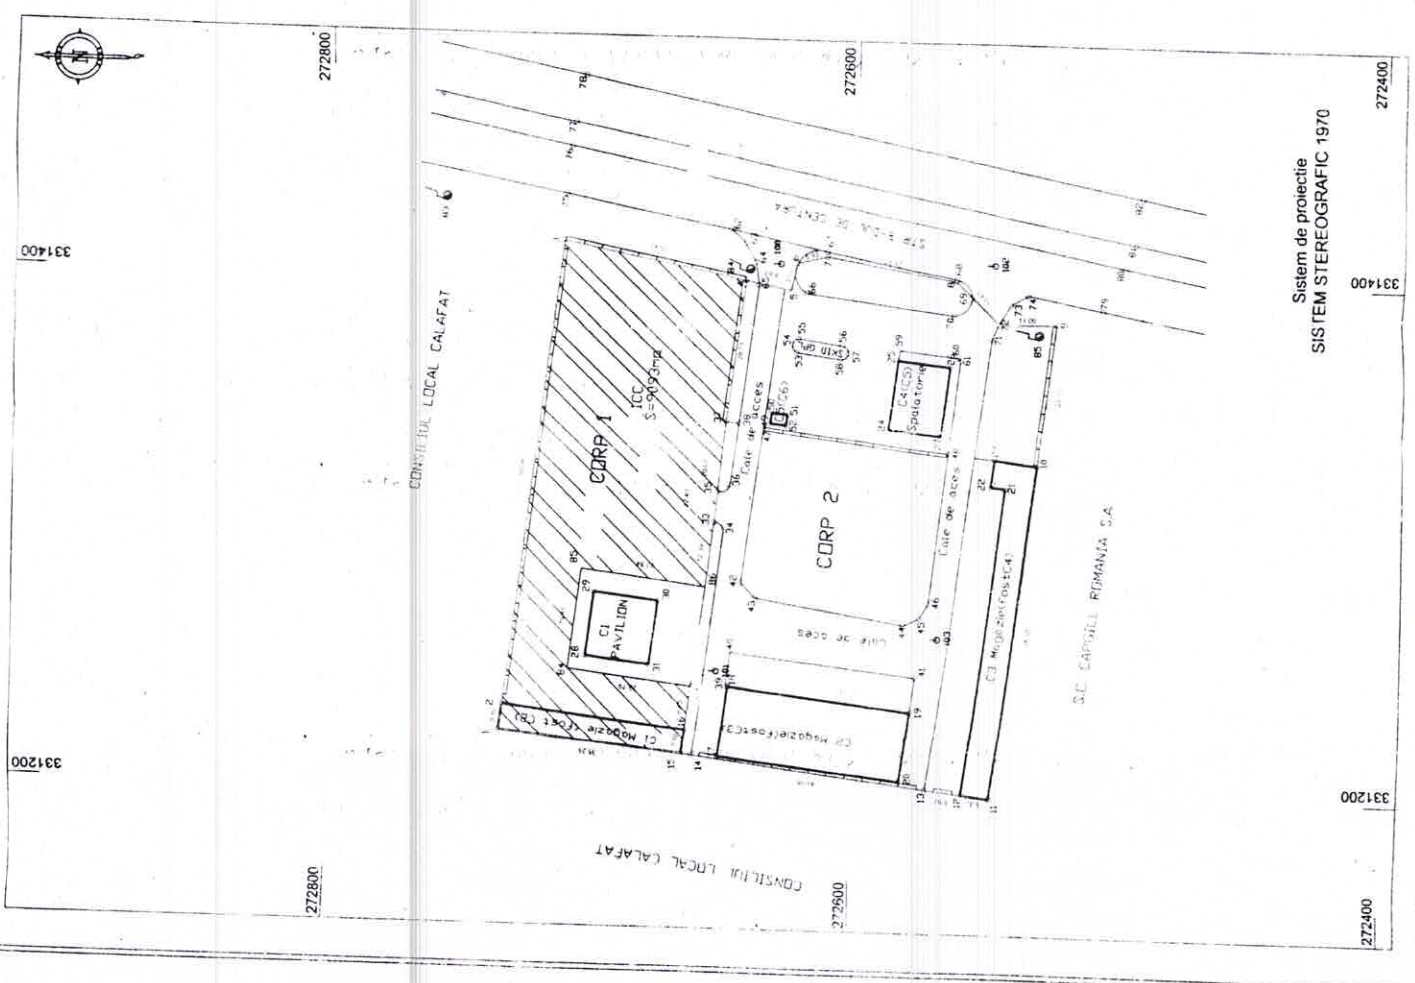

Nr. cadastral	Suprafata masurata	Adresa imobilului
31629	CORP 1 - 2885mp CORP 2 - 6208mp	Strada B-dul de Centura, nr.FN Mun. Calafat, Jud. Dolj
Cartea funciara nr.	UAT	Mun. Calafat, Jud. Dolj

Situatia in fata inainte de dezlipire

Nr. Cod	SUPRAFATA mp	Descriere imobil	Categoria de folosinta	Nr. cod	SUPRAFATA mp	Categoria de folosinta	Descriere imobil
31629	9093mp	1.1.1. teren constructiv 1.1.2. teren agricol 1.1.3. teren forestier 1.1.4. teren industrial 1.1.5. teren agricol	CC	31856	CORP 1 = 2885mp	CC	1.1.1. teren constructiv 1.1.2. teren agricol 1.1.3. teren forestier 1.1.4. teren industrial 1.1.5. teren agricol
				31857	CORP 2 = 6208mp	CC	1.1.1. teren constructiv 1.1.2. teren agricol 1.1.3. teren forestier 1.1.4. teren industrial 1.1.5. teren agricol
				Total		9093mp	

Subrafata totala masurata a imobilului: 9093mp
 Suprafata din act = 9100mp

Executiv: CIOBANU OCTAVIAN

Confirmarea trasaturilor teren, corectitudinea intocmirii documentelor cadastrale si corespondenta acestora cu realitatea din teren

Semnatura si stampila
 Data: 07.10.2014

Inspector
 Confirm introducerea imobilului in baza de date integrata si atribuirea numarului cadastral

Semnatura si parafă
 Data:
 Stampila BCPI



132.978/2014

—

Sistem de proiectie
 SISTEM STEREOGRAFIC 1970