

ROMANIA  
CONSILIUL LOCAL AL MUNICIPIULUI CALAFAT  
JUDETUL DOLJ

HOTARARE

privind inchirierea unui imobil-magazie situata in incinta Targului de Spatamana

Consiliul Local al municipiului Calafat, intrunit in sedinta ordinara la data de 28.06.2018;

Analizand Proiectul de hotarare privind inchirierea unui imobil-magazie situata in incinta Targului de Saptamana, insotit de raportul corespunzator inregistrat la nr.5768/18.06.2018 din initiativa primarului municipiului Calafat.

-rapoartele comisiilor de specialitate;

-prevederile art.36 alin.(2) lit.c), alin (5) lit.a) si art.123 din Legea nr.215/2001, privind administratia publica locala, republicata, cu modificarile si completarile ulterioare;

In temeiul art.45 si art. 115 alin.(1), lit.b) din Legea nr.215/2001, privind administratia publica locala, republicata, cu modificarile si completarile ulterioare;

HOTARASTE:

Art.1(1).-Se aproba inchirierea prin licitatie publica cu strigare a unui imobil-magazie in suprafata de 24 mp. situata in municipiul Calafat, in incinta Targului de Spatamana, identificata conform anexei care face parte integranta din hotarare, in urmatoarele conditii:

- pretul de pornire al licitatiei- 4,56 euro (echivalent lei)/mp/an;
- perioada de inchiriere- 5 ani, cu posibilitate de prelungire cu acordul partilor;
- taxa de participare la licitatie-100 lei ;
- garantia de participare la licitatie- 400 lei.

(2).-Comisia de licitatie are urmatoarea componenta : Presedinte: Viceprimar Afrenie Leontin Stefanica;

Membrii: -inspector Iota Mihaela; -economist Paliu Ion; -jurist Stanuica Vacaru Mihaela Virginia;

-consilier local Ionescu Gratiel Dominic; -economist Pasmac Mihaita Dorel-secretar (fara drept de vot)

Membrii de rezerva: -consilier local Rosu Sandu Constantin; -jurist Badoi Costica.

(3).-Spatiul inchiriat este destinat pentru desfasurarea de activitati comerciale;

(4).-Chiriasul va putea realiza pe bunul inchiriat lucrari de amenajare, cu obligativitatea de a obtine toate avizele si autorizatiile necesare pentru realizarea acestora.

(5).-Executivul Primariei municipiului Calafat va redacta clauzele contractului de inchiriere, cu mentiunea ca acest contract va fi reziliat de drept pentru cauze de interes public local, cu respectarea legislatiei in vigoare, a acestei hotarari si va perfecta contractul cu adjudecatarul licitatiei.

Art.2.-Directia de Utilitati Publica, directia economica, vor aduce la indeplinire prevederile prezentei hotarari.

Art.3.- Aceasta hotarare se comunica catre cei mentionati la art.1 si art.2, Primarul municipiului Calafat si Institutia Prefectului judetului Dolj.

Presedinte de sedinta,  
Tenescu Mihail


Nr. 96  
din 28.06.2018



Vizat pentru legalitate  
Secretar, Mladin Florin

ANEXA LA HCL NR. 96/28.06.2018.

RELEVU MAGAZIE METALICA  
SCARA 1:100

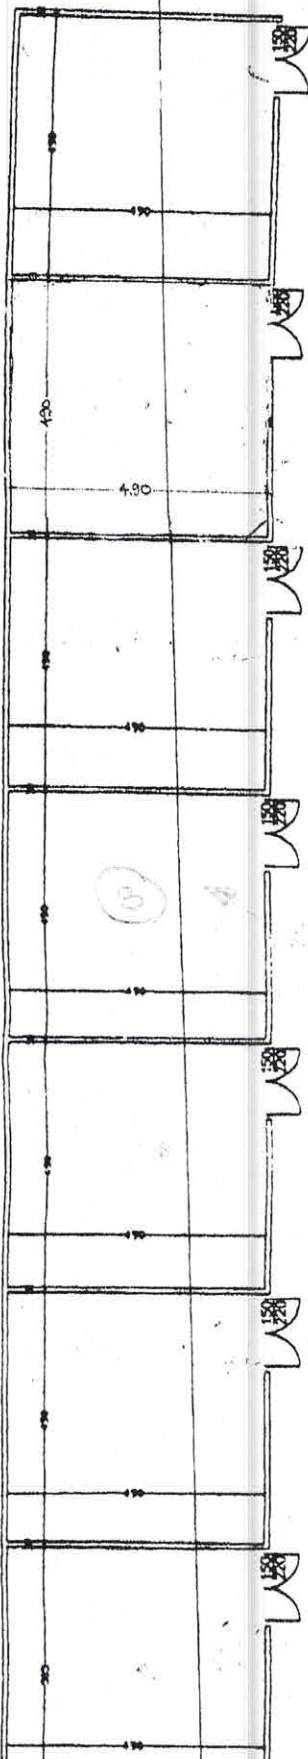

C2 - MAGAZIE  
METALICA

Nr. cadastral al terenului	Suprafata	Adresa imobilului	
	C2 = 180mp	Mun. Calafat, str. Bulevardul de Centura nr. FN Mun. Calafat, Judetul Dolj	
Cartea functiunilor cadastrale nr.		UAT	Mun Calafat, Judetul Dolj
Cod unitate individuala		CF individuala	



C2 - MAGAZIE METALICA		
Suprafata construita la sol = 180mp		
Nr. Inc	Denumire incapere	Suprafata utila (mp)
1	Sala Depozitare	24,74
2	Sala Depozitare	24,01
3	Sala Depozitare	24,01
4	Sala Depozitare	24,01
5	Sala Depozitare	24,01
6	Sala Depozitare	24,01
7	Sala Depozitare	24,01
Total		168,80

PROIECT DE  
SISTEM DE



Receptionat

Data