

ROMANIA  
CONSILIUL LOCAL AL MUNICIPIULUI CALAFAT  
JUDETUL DOLJ

HOTARARE  
privind modificarea si completarea inventarului domeniului public al municipiului Calafat

Consiliul Local al municipiului Calafat, intrunit in sedinta extraordinara la data de 11.09.2019;  
Analizand Proiectul de hotarare, privind modificarea si completarea inventarului domeniului public al municipiului Calafat, referatul intocmit de primarul municipiului Calafat inregistrat sub nr. 7621/06.09.2019 si raportul corespunzator acestuia inregistrat la nr.7622/06.09.2019, din initiativa primarului municipiului Calafat;

Avand in vedere:

- avizele comisiilor de specialitate;
- declaratia data de secretarul municipiului Calafat inregistrata sub nr. 7730/11.09.2019;
- prevederile art.129, alin.(2), lit. c), art. 289, anexa nr.4, pozitia 5 din O.U.G. nr.57/2019, privind Codul administrativ, ale art.863, lit. f) din Legea nr. 287/2009, privind Codul civil, cu modificarile si completarile ulterioare,

In temeiul art.139,alin.(1), art.196, alin.(1), lit.a) din O.U.G.nr.57/2019, privind Codul administrativ;

HOTARASTE:

Art.1(1).-Pozitia nr.crt. 446 din inventarul domeniului public al municipiului Calafat modificata prin H.C.L.nr.58/30.04.2009, se modifica si se completeaza devenind conform anexei nr.1, care face parte integranta din prezenta hotarare.

(2).-Amplasamentul si delimitarea imobilului ce constituie lotul 2 al Spitalului Municipal Calafat este conform anexei nr.2, care face parte integranta din hotarare.

Art.2.-Primarul municipiului Calafat va aduce la indeplinire prevederile prezentei hotarari.

Art.3.-Hotararea se comunica catre Primarul municipiului Calafat si Institutia Prefectului judetului Dolj.


Presedinte de sedinta,  
Mituletu Dorel



Nr.110  
din 11.09.2019



Vizat pentru legalitate,  
Secretar, Mladin Florin

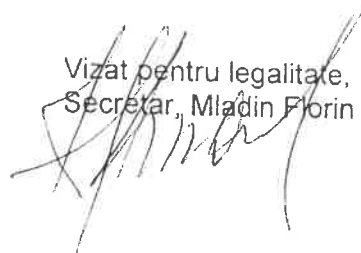

Anexa nr. 1 la H.C.L. nr. 110. / 11.09.2019

Nr. Poz. crt. înreg.	Codul de clasificare	Denumirea bunului	Elemente de identificare	Anul dobândirii sau, după caz, al dării în folosință	Valoare de Inventar (lei)	Situația juridică actuală denumire act proprietate sau alte acte doveditoare	Nr./data
466	1.6.2	Spital Calafat	Lot 1 având nr. cadastral 2207 , înscris în cartea funciară nr. 33036 a municipiului Calafat compus din suprafața teren de 12.145 mp pe care se află clădiri cu o suprafață construită la sol de 2107 mp  Lot. 2 compus din suprafața teren 11.247 mp pe care se află clădiri cu o suprafață construită la sol de 2.419 mp	1986	_____ ( se va clarifica până la ședință )	în administrarea local prin nr. Hotărârea 42/30.08.1999	0/
				1950	_____ ( se va clarifica până la ședință )	OUG nr. 57/ 2019 , privind Codul administrativ	



**PLAN DE AMPLASAMENT SI DELIMITARE A IMOBILULUI  
(INTRAVILAN)  
SCARA 1:1000**

Nr. cadastral	Suprafata masurata	Adresa imobilului
	11274mp	Mun. Calafat Str. Traian nr. 5, jud. Dolj
Cartea funciara nr.	UAT	CALAFAT


A. Date referitoare la teren		B. Date referitoare la constructii	
Numar parcela	Categoria de folosinta - mp -	Destinatia	Mentiiuni
1	Cc	11274	(1-2-3) - gard beton, (3-4) - limita constructie, (4-5-6) - gard beton, (6-7-8-9-10-11-14-15-16-17-18-19-150) - limita conventionala, (150-12-13-14-15-16-17-1) - gard beton.
Total		11274	
Cod constructie	Suprafata construita la sol (mp)	Destinatia	Mentiiuni
1	16	CAS - Camera portari (2)	An constr. 1950, regim inaltime - P. S. desf.=16mp.
2	519	CAS - Pavilion poarta (8)	An constr. 1950, regim inaltime - P. S. desf.=519mp.
3	181	CAS - Pavilion administrativ (5)	An constr. 1950, regim inaltime - P. S. desf.=181mp.
4	511	CAS - Pavilion fizioterapie (7)	An constr. 1950, regim inaltime - P. S. desf.=511mp.
5	157	CAS - Bloc alimentar (1)	An constr. 1950, regim inaltime - P. S. desf.=157mp.
6	114	CAS - Garaj	NU FACE OBIECTUL LUCRARII. (gara)
7	91	CAS - Bazin apa	NU FACE OBIECTUL LUCRARII. (bazin apa)
8	484	CAS - Centrata termica (3)	An constr. 1950, regim inaltime - P. S. desf.=484mp.
9	4	CAS - Cos fum	NU FACE OBIECTUL LUCRARII. (cos fum)
10	46	CAS - Uzina electrica (13)	An constr. 1950, regim inaltime - P. S. desf.=46mp.
11	82	CAS - Morga (4)	An constr. 1950, regim inaltime - P. S. desf.=82mp.
12	214	CAS - Magazie spalatorii (18)	An constr. 1950, regim inaltime - P. S. desf.=214mp.
Total	2419		

**CERTIFICAT DE AUECULARE**  
 Suprafata totala a imobilului=11274mp  
 Suprafata din act=11274mp

Inspector: **PENUS Florin**

Confirm introducerea imobilului in baza de date integrată si atribuirea numarului cadastral

Semnatura si paraafa

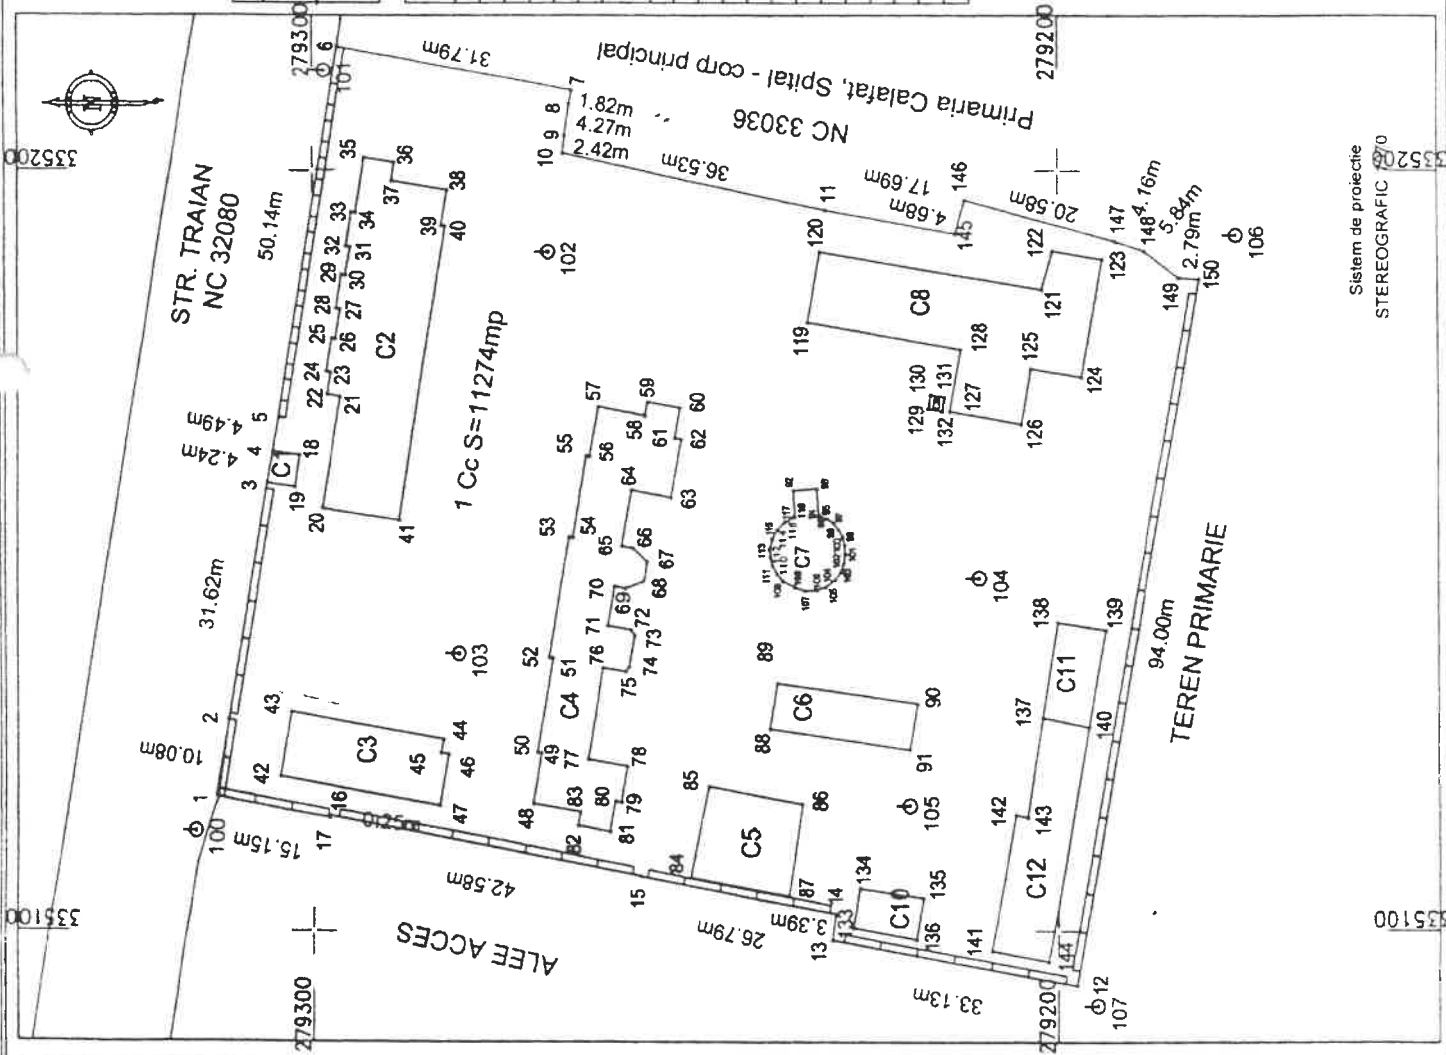

Data Iulie 2019

Sistem de protectie STEREOGRAFIC 970

Stampila BCPI