

ROMANIA
CONSILIUL LOCAL AL MUNICIPIULUI CALAFAT
JUDETUL DOLJ

HOTARARE
privind darea in administrare catre Spitalul Municipal Calafat a unor imobile

Consiliul Local al municipiului Calafat, intrunit in sedinta extraordinara la data de 11.09.2019;
Analizand Proiectul de hotarare, privind darea in administrare catre Spitalul Municipal Calafat a unor imobile, referatul intocmit de primarul municipiului Calafat inregistrat sub nr. 7623/06.09.2019 si raportul corespunzator acestuia inregistrat la nr.7624/06.09.2019, din initiativa primarului municipiului Calafat;

Avand in vedere:

-avizele comisiilor de specialitate;

-prevederile art.129, alin.(2), lit. c), alin.(6), lit. a) din O.U.G. nr.57/2019, privind Codul administrativ, ale art.867-870 din Legea nr. 287/2009, privind Codul civil, cu modificarile si completarile ulterioare,

In temeiul art.139,alin.(1), art.196, alin.(1), lit.a) din O.U.G.nr.57/2019, privind Codul administrativ;

HOTARASTE:

Art.1(1).-Se aproba darea in administrare catre Spitalul Municipal Calafat a cladirilor si terenului identificate conform anexei care face parte integranta din hotarare.

(2).-Cladirile si terenul mentionate la alin.(1) se vor preda pe baza de protocol de predare-primire incheiat intre municipiul Calafat, reprezentat prin primar Ciobanu Lucian si Spitalul Municipal Calafat.

Art.2.-Evidentele municipiului Calafat si cele ale Spitalului Municipal Calafat se vor modifica in mod corespunzator.

Art.3.-Primarul municipiului Calafat si Spitalul Municipal Calafat vor aduce la indeplinire prevederile prezentei hotarari.

Art.4.-Hotararea se comunica catre Spitalul Municipal Calafat, Primarul municipiului Calafat si Institutia Prefectului judetului Dolj.

Presedinte de sedinta,
Mituletu Dorel



Vizat pentru legalitate,
Secretar, Mladin Florin



Nr.111
din 11.09.2019

**PLAN DE AMPLASAMENT SI DELIMITARE A IMOBILULUI
(INTRAVILAN)
SCARA 1:1000**

Nr. cadastral	Suprafata masurata	Adresa imobilului
	11274mp	Mun. Calafat Str. Traian nr. 5, jud. Dolj
Cartea funciara nr.	UAT	CALAFAT

A. Date referitoare la teren		B. Date referitoare la constructii	
Nr. parcele	Categoria de folosinta	Destinatia	Mentiiuni
1	Cc	CAS - Camera portii (2)	An constr. 1950, regim inaltime - P. S. desf.=16mp.
		CAS - Pavilion poarta (8)	An constr. 1950, regim inaltime - P. S. desf.=519mp.
		CAS - Pavilion administrativ (5)	An constr. 1950, regim inaltime - P. S. desf.=181mp.
		CAS - Pavilion fizioterapie (7)	An constr. 1950, regim inaltime - P. S. desf.=511mp.
		CAS - Bloc alimentar (1)	An constr. 1950, regim inaltime - P. S. desf.=157mp.
		CAS - Garaj	NU FACE OBIECTUL LUCRARIIL. (gara)
		CAS - Bazin apa	NU FACE OBIECTUL LUCRARIIL. (bazin apa)
		CAS - Centrala termica (3)	An constr. 1950, regim inaltime - P. S. desf.=484mp.
		CAS - Cos fum	NU FACE OBIECTUL LUCRARIIL. (cos fum)
		CAS - Uzina electrica (13)	An constr. 1950, regim inaltime - P. S. desf.=46mp.
		CAS - Morga (4)	An constr. 1950, regim inaltime - P. S. desf.=82mp.
		CAS - Magazie spalatorie (18)	An constr. 1950, regim inaltime - P. S. desf.=214mp.
Total			2419


CERTIFICAT DE SUPRAFATA TOTALA A IMOBILULUI=11274mp
Suprafata din act=11274mp

AUTORIZARE
Nr. 0147
Sesizarea executorie masuratorilor la teren, corectarea planurilor cadastrale si conspicierea acestora cu realitatea din teren

PENUS
CATEGORIA C

Inspector: Confirma intraducerea imobilului in baza de date, integrata si atribuirea numarului cadastral semnatura si parafa

Data: 2019
Stampila: BCP1

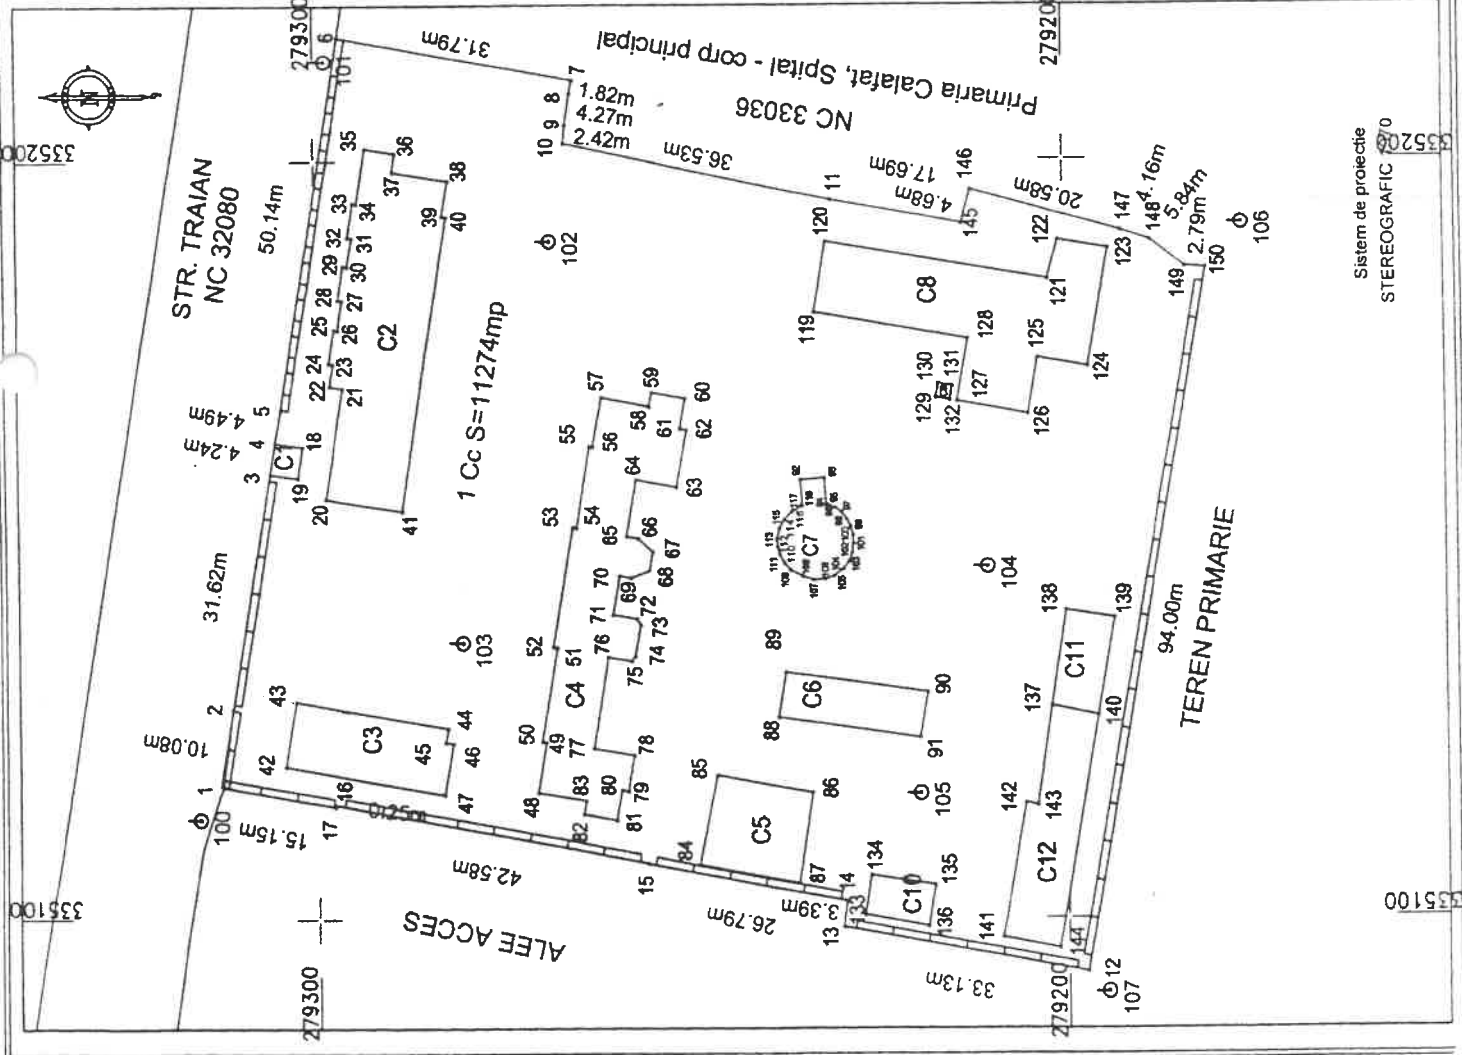

Sistem de proiectie
STEREOGRAFIC