

ROMANIA  
CONSILIUL LOCAL AL MUNICIPIULUI CALAFAT  
JUDETUL DOLJ

HOTARARE

privind aprobarea inventarului domeniului privat al municipiului Calafat pentru terenuri  
si achizitionarea unor lucrari de cadastru pentru acestea

Consiliul Local al municipiului Calafat, intrunit in sedinta ordinara la data de 25.02.2021;  
Analizand Proiectul de hotarare privind aprobarea inventarului domeniului privat al municipiului Calafat  
pentru terenuri si achizitionarea unor lucrari de cadastru pentru acestea, din initiativa primarului, referatul  
inregistrat sub nr.1843/23.02.2021, insotit de raportul corerspuzator inregistrat la nr.1844/23.02.2021.

Avand in vedere:

-avizele comisiilor de specialitate;  
-prevederile art.129, alin.(2), lit.c) din O.U.G. nr.57/2019, privind Codul administrativ, cu modificarile  
si completarile ulterioare; ale art.36, alin.(1), din Legea nr.18/1991, a fondului funciar, republicata, cu  
modificarile si completarile ulterioare; ale art.230, alin.(1), lit. bb) din Legea nr. 71/2011, pentru punerea in  
aplicare a Legii nr. 287/2009, privind Codul civil; ale art. 1138 din Legea nr. 287, privind Codul civil, cu  
modificarile si completarile ulterioare;

In temeiul art.139,alin.(1), art.196, alin.(1), lit.a) din O.U.G.nr.57/2019, privind Codul administrativ

HOTARASTE:

Art.1.- Se aproba inventarul domeniului privat al municipiului Calafat pentru imobilul teren in suprafata  
de 84 mp., situat in municipiul Calafat, str. 22 Decembrie, nr. 38 A, judetul Dolj, identificat conform anexei  
care face parte integranta din hotarare.

Art.2.-Se aproba achizitionarea, in scopul intocmirii cartii funciare corespunzatoare, a unei lucrari de  
cadastru pentru imobilul prevazut in anexa la hotarare, avand CPV 71354300-7-servicii de cadastru cu o  
valoare estimata de 1.000 lei.

Art.3.-Primarul municipiului Calafat va aduce la indeplinire prevederile acestei hotarari.

Art.3.-Aceasta hotarare se comunica catre Primarul municipiului Calafat si Instatitia Prefectului judetului  
Dolj.

Presedinte de sedinta,  
Petre Petrica




Vizat pentru legalitate,  
Secretar general, Mladin Florin

Nr. 17  
din 25.02.2021


PLAN : AMPLASAMENT SI DELIMITARE A IMOBILULUI  
(INTRAVILAN)  
Scara 1:500

Nr. cadastral	Suprafata măsurata	Adresa imobilului
	685mp	Str. 22 Decembrie, nr. 38A Mun. Calafat, Jud. Dolj
Cartea fur clara nr.	UAT	Calafat, Jud Dolj

Nr. parveia		Categorie de folosinta		Suprafata (mp)		Mentiiuni	
1		CC		685			
Tobii				685			
Ei. Date referitoare la constructii							
Cod Constr.		Destinatie		Suprafata construita la sol (mp)		Mentiiuni	
Total							
Suprafata totala masurata a imobilului = 601+95=685mp Suprafata din act = 644mp							
Executant: CIOBANU COTAVIAN Persoana fizica autorizata sau societate de radioteleviziune, gen de activitate si categorie prin Certificat de autorizare Seria RO-DJ-F, nr.1032, categoria B				Inspector			
Confirm executarea masurarilor la teren, corectitudinea intocmirii documentului cadastral si corespundenta acestuia cu realitatea din teren.				Confirm introducerea in baza de date integrata si atribuirea numarului cadastral.			
Data: 31.07.2020				Semnatura si paraf			
				Data:.....			
				Stampila BCPI			

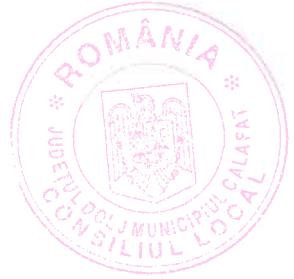

Suprafata in litigiu = 84mp

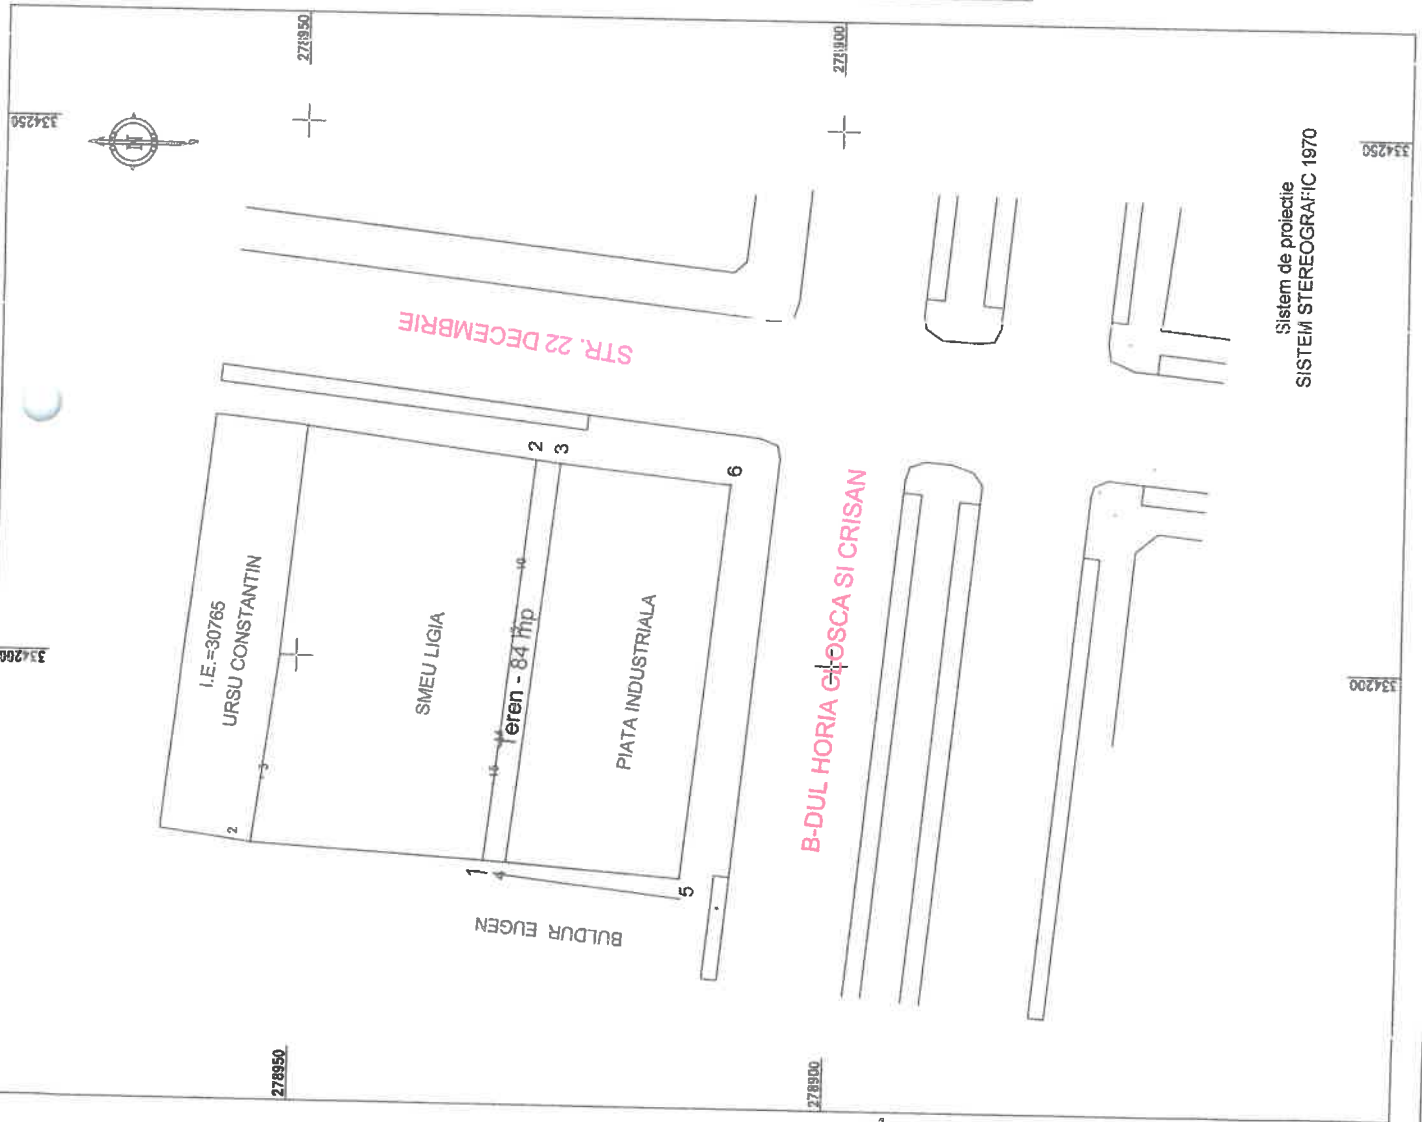

Sistem de proiectie  
SISTEM STEREOGRAFIC 1970