

ROMANIA
CONSILIUL LOCAL AL MUNICIPIULUI CALAFAT
JUDETUL DOLJ

HOTARARE

privind solicitarea de trecere a imobilului-constructii "Tabara Calafat" din domeniul public al statului si din administrarea Ministerului Tineretului si Sportului in domeniul public al municipiului Calafat si administrarea Consiliului Local al municipiului Calafat

Consiliul Local al municipiului Calafat, intrunit in sedinta extraordinara la data de 09.03.2021;

Analizand Proiectul de hotarare privind solicitarea de trecere a imobilului-constructii "Tabara Calafat" din domeniul public al statului si din administrarea Ministerului Tineretului si Sportului in domeniul public al municipiului Calafat si administrarea Consiliului Local al municipiului Calafat, referatul intocmit de primarul municipiului Calafat inregistrat sub nr.2062/03.03.2021, insotit de raportul corectiv spunzator inregistrat la nr.2063/03.03.2021, din initiativa primarului municipiului Calafat.

Avand in vedere:

-avizele comisiilor de specialitate;

-prevederile art.129, alin.(4), lit. a), alin.(6), lit. a), art.292, alin.(1), (3), (5), (6), (7) din

O.U.G.nr.57/2019, privind Codul administrativ; ale art.863, lit. f) din Legea nr. 287/2009, privind Codul civil, cu modificarile si completarile ulterioare;

In temeiul art.139,alin.(1), art.196, alin.(1), lit.a) din O.U.G.nr.57/2019, privind Codul administrativ

HOTARASTE :

Art.1(1).-Se solicita Guvernului Romaniei trecerea imobilului-constructii "Tabara Calafat", situat in municipiul Calafat, str. Baba Lupa, nr. 8 bis, judetul Dolj din domeniul public al statului si din administrarea Ministerului Tineretului si Sportului in domeniul public al municipiului Calafat si administrarea Consiliului Local al municipiului Calafat.

(2).-Imobilul-constructii este compus din urmatoarele 10 cladiri:

-cladire C1-Receptie cu suprafata construita de 50 mp;

-cladire C2-Comandament cu suprafata construita de 45 mp;

-cladire C3-Pavilion cu suprafata construita de 179 mp;

-cladire C4-Punct sanitar cu suprafata construita de 28 mp;

-cladiri C5; C6; C7; C8; C9; C10-casute tip Dora, cu suprafata construita de 36 mp., fiecare.

Art.2.-Se declara imobilul -constructii "Tabara Calafat" bun de interes local.

Art.3.-Tabara Calafat va fi utilizata pentru desfasurarea activitatilor culturale, sportive si turistice.

Art.4.-In cazul in care nu se respecta destinatia Taberei Calafat, acesta revine in domeniul public al statului si in administrarea Ministerului Transporturilor, in conformitate cu prevederile legale.

Art.5.-Predarea-preluarea imobilului se face pe baza de protocol incheiat intre Ministerul Tineretului si Sportului si Municipiul Calafat, prin primar, in termen de 60 de zile de la data intrarii in vigoare a hotararii Guvernului Romaniei de trecere sau in termenul ce se va stipula in aceasta.

Art.6.-Hotararea se comunica catre Ministerul Tineretului si Sportului, Primarul municipiului Calafat si Institutia Prefectului judetului Dolj.

Presedinte de sedinta,
Petre Petrica

Nr. 19
din 09.03.2021




Vizat pentru legalitate
Secretar general, Mladin Florin

ANEXA LA PLAN NR. 18/09.03.2017


PLAN DE AMPLASAMENT SI DELIMITARE A IMOBILIULUI

Scara 1:500

Nr.cadastral	Suprafata masurata[mp]	Adresa imobil
	3158	Mun.Calafat, str.Baba Lupa, nr.8 bis, Jud.Doji - Intravilan
Cartea funciara nr.		Unitatea Administrativ Teritoriala (UAT)
		CALAFAT

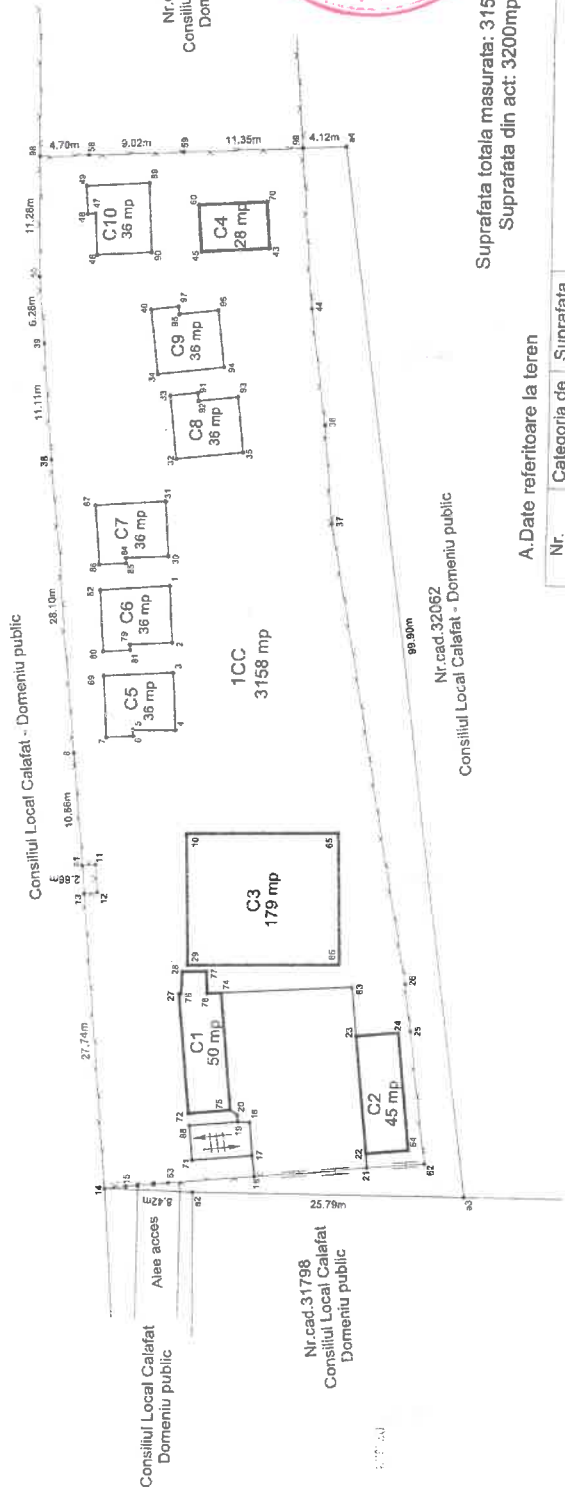

Nr.cad.32062
Consiliul Local Calafat
Domeniu public

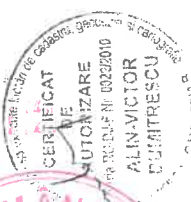

Suprafata totala masurata: 3158mp
Suprafata din act: 3200mp

Nr.cad.32062
Consiliul Local Calafat - Domeniu public

A.Date referitoare la teren

Nr. parcela	Categoria de folosinta	Suprafata [mp]	Mentuni
1	CC	3158	Gard plasa si limita conventionala
Total		3158	

B.Date referitoare la constructie

Cod constr.	de folosinta	Supr.constr. la sol [mp]	Mentuni
C1	CAS	50	Receptie, Sd=50mp
C2	CAS	45	Comandament, Sd=45mp
C3	CAS	179	Pavilion, Sd=179mp
C4	CAS	28	Punct sanitar, Sd=28mp
C5	CAS	36	Casuta DORA, Sd=36mp
C6	CAS	36	Casuta DORA, Sd=36mp
C7	CAS	36	Casuta DORA, Sd=36mp
C8	CAS	36	Casuta DORA, Sd=36mp
C9	CAS	36	Casuta DORA, Sd=36mp
C10	CAS	36	Casuta DORA, Sd=36mp
Total		518	

NOTA:
Constructiile C1, C2, C3, C4 apartin domeniului public al statului, iar C5, C6, C7, C8, C9, C10 au trecut in domeniul privat al statului.

Executant:
SC.CARTO CAD SRL
Ing.Dumitrescu Alin Victor

Confirm executarea masurorilor la teren, corectitudinea inlocuirii documentatiei cadastrale si corespundenta acesteia cu realitatea din teren

Data: 11.2017

Inspector

Confirm introducerea inregistrarii in plan de acte integrate si ambianza numarului cadastral

Data: