

ROMANIA
CONSILIUL LOCAL AL MUNICIPIULUI CALAFAT
JUDETUL DOLJ

HOTARARE
privind dezmembrarea unui teren

Consiliul Local al municipiului Calafat, intrunit in sedinta extraordinara la data de 31.08.2021;
Analizand Proiectul de hotarare privind dezmembrarea unui teren, insotit de referatul primarului municipiului Calafat inregistrat sub nr.8687/27.08.2021 si raportul corespunzator inregistrat sub nr. 8688/27.08.2021, din initiativa primarului municipiului Calafat.

Avand in vedere :

-avizele comisiilor de specialitate;
-prevederile art.129, alin.(2), lit c), alin.(6), lit. c), alin.(14) din OUG. nr. 57/2019, privind Codul administrativ; ale Legii nr.7/1996, a cadastrului si publicitatii imobiliare, republicata, cu modificarile si completarile ulterioare; ale Legii nr. 98/2016, privind achizitiile publice, cu modificarile si completarile ulterioare;

In temeiul 139,alin.(1), art.196, alin.(1), lit.a) din O.U.G.nr.57/2019, privind Codul administrativ;

HOTARASTE :

Art.1(1).-Se aproba dezmembrarea terenului in suprafata de 7.753 mp cu numar cadastral 30030, situat in intravilanul municipiului Calafat, str. Cobuz, nr. 5, judetul Dolj, proprietatea privata a municipiului Calafat in 2 corpuri, astfel:

-corpul 1 in suprafata de 4.185 mp;

-corpul 2, in suprafata de 3.568 mp, identificate conform anexei care face parte integranta din hotarare.

(2).-Documentatia cadastrala are CPV 71354300-7. Suma necesara estimata pentru achizitionarea acesteia este de 1.000 lei.

Art.2.-Se imputerniceste primarul municipiului Calafat, d-l Mituletu Dorel (cu datele de identificare) sa semneze in numele si pe seama Municipiului Calafat documentele privind operatiunea de dezmembrare a terenului.

Art.3.-Primarul municipiului Calafat, prin compartimentele aparatului de specialitate va aduce la indeplinire aceasta hotarare.

Art.4.-Aceasta hotarare se comunica catre Primarul municipiului Calafat si Institutia Prefectului judetului Dolj.

Presedinte de sedinta,
Nicola Catalin Florin

Nr. 111
din 31.08.2021



Vizat pentru legalitate,
Secretar general, Colina Maria

**PLAN DE AMPLASAMENT SI DELIMITARE A IMOBILULUI
CU PROPUNEREA DE DEZLIPIRE
(INTRAVILAN)**
Scara 1:1000

Nr. cadastral	Suprafata masurata	Adresa imobilului
30030	CORP 1= 4185mp CORP 2= 3568mp	Str. COBUZ, nr. 5, Mun. Calafat, Jud. Dolj
Cartea funciara nr. 30030	UAT	Calafat, Jud Dolj

Situatia actuala - inainte de dezlipire		Situatia viitoare - dupa dezlipire					
Nr cad	SUPRAFATA-mp	Categoria de folosinta	Descriere imobili	Nr cad	SUPRAFATA-mp	Categoria de folosinta	Descriere imobili
30030	7753	CC	1-2-3-4-5-6-7-8-9-10 11-12-13-14-15-16-17 18-19-1		CORP 1=4185mp	CC	1-2-3-4-5-6-7-8-9-10 17-18-19-1
Total	7753			Total	7753		

ANEXA LA HCL NR. 111/31.08.2021


Executant: CIOBANU OCTAVIAN
Persoana fizica autorizata sa execute lucrari de cadastru, geodezie si cartografie prin Certificat de autorizare Seria RO-DJ-F, nr.0032, categoria B

Confirm executarea masuratorilor la teren, corectiunea intocmirii documentatiilor cadastrale si corespondenta acestora cu realitatea din teren

Data: 26.08.202

Inspector
Confirm introducerea in baza de date integrata si atribuirea numarului cadastral.

Semnatura si parata
Data:
Stampila BCPI

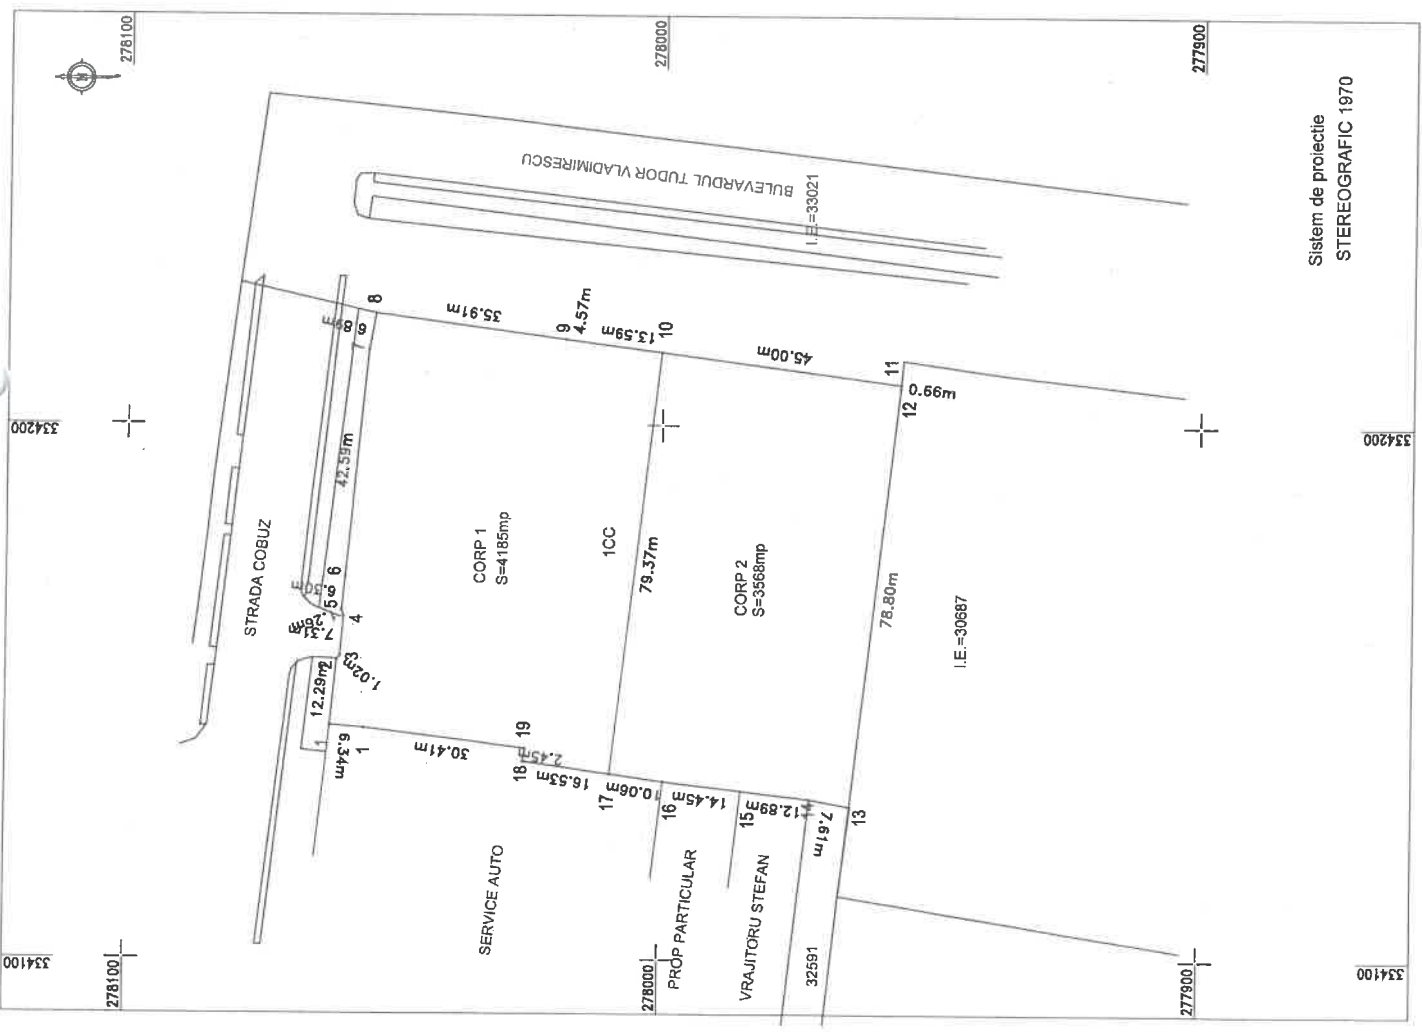

Sistem de proiectie
STEREOGRAFIC 1970