

PROIECT DE HOTARARE

ROMANIA
CONSILIUL LOCAL AL MUNICIPIULUI CALAFAT
JUDETUL DOLJ

HOTARARE

privind includerea in inventarul domeniului public al municipiului Calafat a terenului in suprafata de 2947 mp situat in municipiul Calafat, str. 1907, nr.1

Consiliul Local al municipiului Calafat, intrunit in sedinta ordinara la data de 15.02.2024;

Analizand Proiectul de hotarare privind includerea in inventarul domeniului public al municipiului Calafat a terenului in suprafata de 2947 mp situat in municipiul Calafat, str. 1907, nr.1, referatul primarului inregistrat sub nr.5730/07.02.2024 si raportul intocmit de catre serviciul urbanism si disciplina in constructii, inregistrat sub nr.5733/07.02.2024;

Avand in vedere:

- avizele comisiilor de specialitate;
- prevederile art.129, alin.(2), lit.c) din O.U.G.nr. 57/2019, privind Codul administrativ;
- In temeiul art.139, alin.(1), art.196, alin.(1), lit.a) din O.U.G. nr. 57/2019, privind Codul administrativ;

HOTARASTE:

Art.1.-Se aproba includerea in inventarul domeniului public al municipiului Calafat a terenului in suprafata de 2947 mp situat in municipiul Calafat, str. 1907, nr.1, identificat conform anexei care face parte integranta din prezenta hotarare;

Art.2.-Primarul municipiului Calafat, prin compartimentele aparatului de specialitate, va aduce la indeplinire prevederile acestei hotarari.

Art.3.-Aceasta hotarare se comunica catre Directia urbanism, disciplina in constructii, Primarul municipiului Calafat si Institutia Prefectului judetului Dolj.

Primar,
Mituletu Dorel

Vizat pentru legalitate,
Secretar general, Colina Maria

Primaria municipiului Calafat
Nr. 5691 / 07.02.2024

REFERAT,
privind includerea in inventarul domeniului public
al municipiul Calafat terenului in suprafata de 2947 mp
situate in Calafat, str. 1907, nr. 1.

Solicit includerea in Inventarul Domeniului Public al municipiului Calafat a terenului in suprafata de 2947 mp, situate in municipiul Calafat, str. 1907, nr. 1, identificate conform anexei.

Includerea in inventarul domeniul public a terenului in suprafata de 2947 mp, este necesara in vederea cadastrarii ulterioare a acestui teren, cadastrare necesara realizarii in viitor a unor investitii din fonduri locale sau fonduri europene neramburasabile pe acest teren.

Fata de cele aratate mai sus solicitam adoptarea unui proiect de hotarare de consiliu local privind includerea in inventarul domeniului public al municipiului Calafat a terenului in suprafata de 2947 mp.

Primar
Mituletu Dorel



Primaria municipiului Calafat
Nr. 5694 / 07.02.2024

RAPORT,
privind includerea in inventarul domeniului public
al municipiului Calafat terenului in suprafata de 2947 mp
situate in Calafat, str. 1907, nr. 1.

Avand in vedere referatul inregistrat cu nr. 5694 / 07.02.2024, domnul Primar al municipiului Calafat propune adoptarea unei hotarari de Consiliu Local prin care se solicita includerea in inventarul domeniului public al municipiului Calafat a terenului in suprafata de 2947 mp, teren situat in municipiului Calafat, str. 1907, nr. 1, identificat in planul anexa.


Includerea in inventarul domeniul public al municipiului Calafat a acestui teren este necesara in vederea cadastrarii acestui teren, cadastrare necesare realizarii unor investitii in viitor de catre Primaria municipiului Calafat.


Date fiind cele mentionate mai sus precum si prevederile art. 129 alin (2). litera c). din O.U.G. 57 / 2019 privind Codul Administrativ.

Solicita doptarea unei hotarari de consiliu local privind includerea in inventarul domeniului public al municipiului Calafat a terenului mai sus mentionat.

Urbanism

Mitoiu Cristian

 

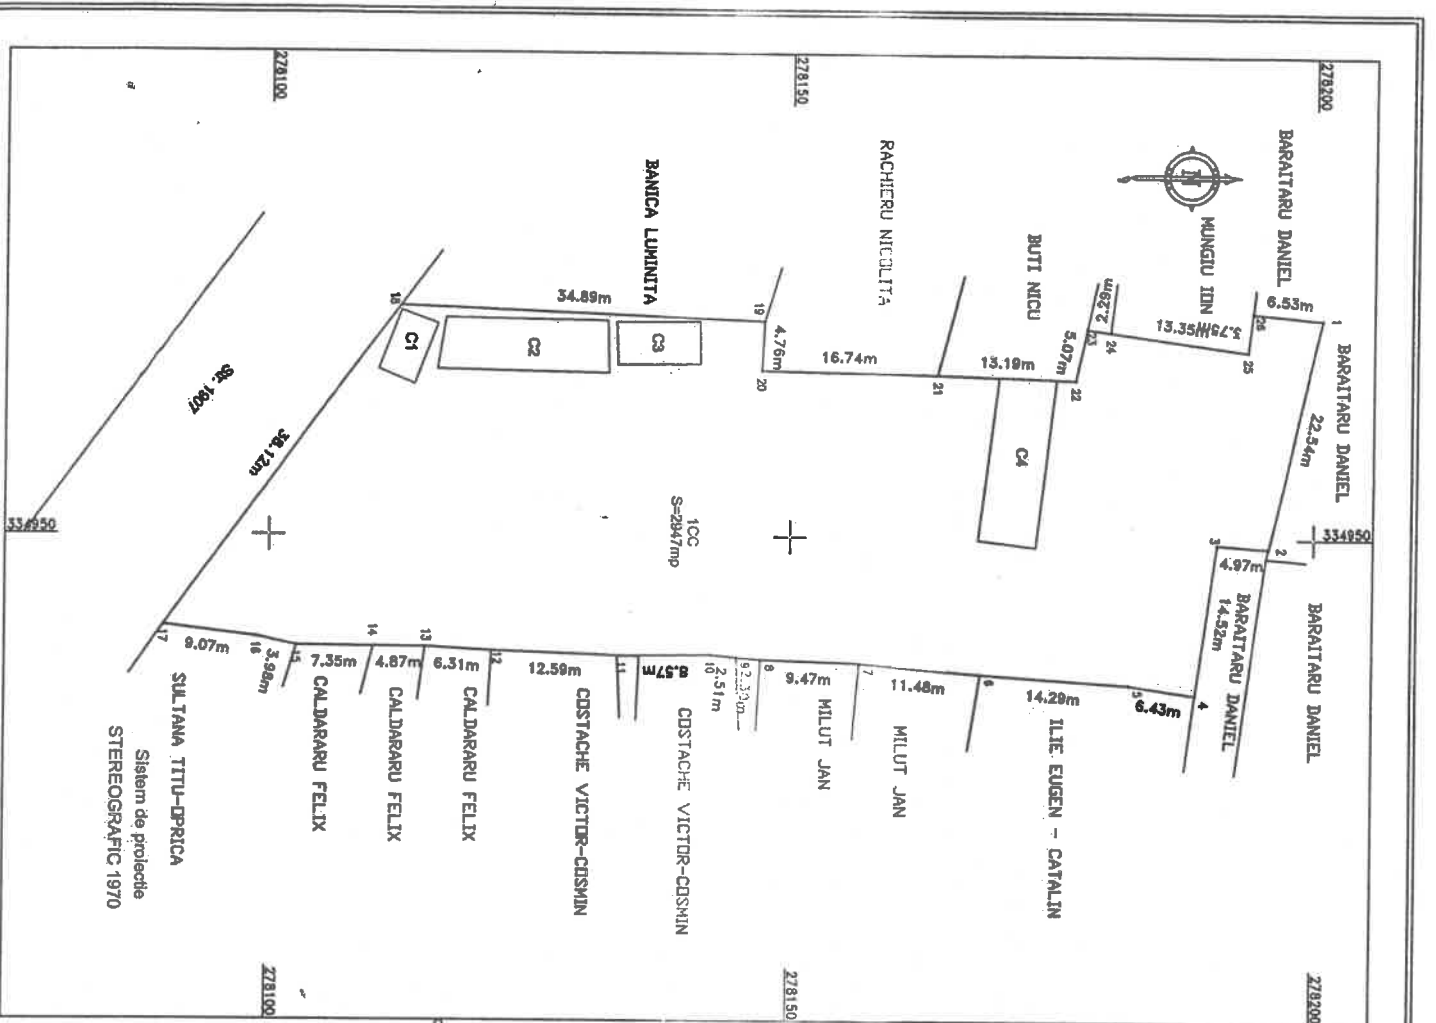

**PLAN DE AMPLASAMENT SI DELIMITARE A IMOBILULUI
(INTRAVILAN)
SCARA 1:500**

| | | |
|---------------------|--------------------|--|
| Nr. cadastral | Suprafata masurata | Adresa imobilului |
| | 2947mp | mun. Calafat str. 1907 nr. 1 Jud. Dolj |
| Cartea fundiara nr. | UAT | CALAFAT |

A. Date referitoare la teren

| Numar parcala | Categoria de folosinta | Suprafata -mp- | Mentuni |
|---------------|------------------------|----------------|------------------------------|
| 1 | Cc | 2947 | (1-26) - Impejmit gard sarma |
| Total | | | 2947 |

B. Date referitoare la constructii

| Cod constructie | Destinatia | Suprafata constructiilor | Mentuni |
|-----------------|------------|--------------------------|---------|
| C1 | CIE | 32 | |
| C2 | CIE | 32 | |
| C3 | CIE | 32 | |
| C4 | CIE | 88 | |
| Total | | 223 | |

Suprafata totala masurata a imobilului=2947mp

Executant: Penus Florin

Inspector:

Confirm executarea masuratorilor la teren, corectitudinea întocmirii documentatiei cadastrale si corespondenta acestora cu realitatea din teren

Confirm introducerea imobilului în baza de date integrată si atribuirea numărului cadastral



Stampila BCPR

Data Septembrie 2022